



Bjälklagsplan

Se Ritning K-1

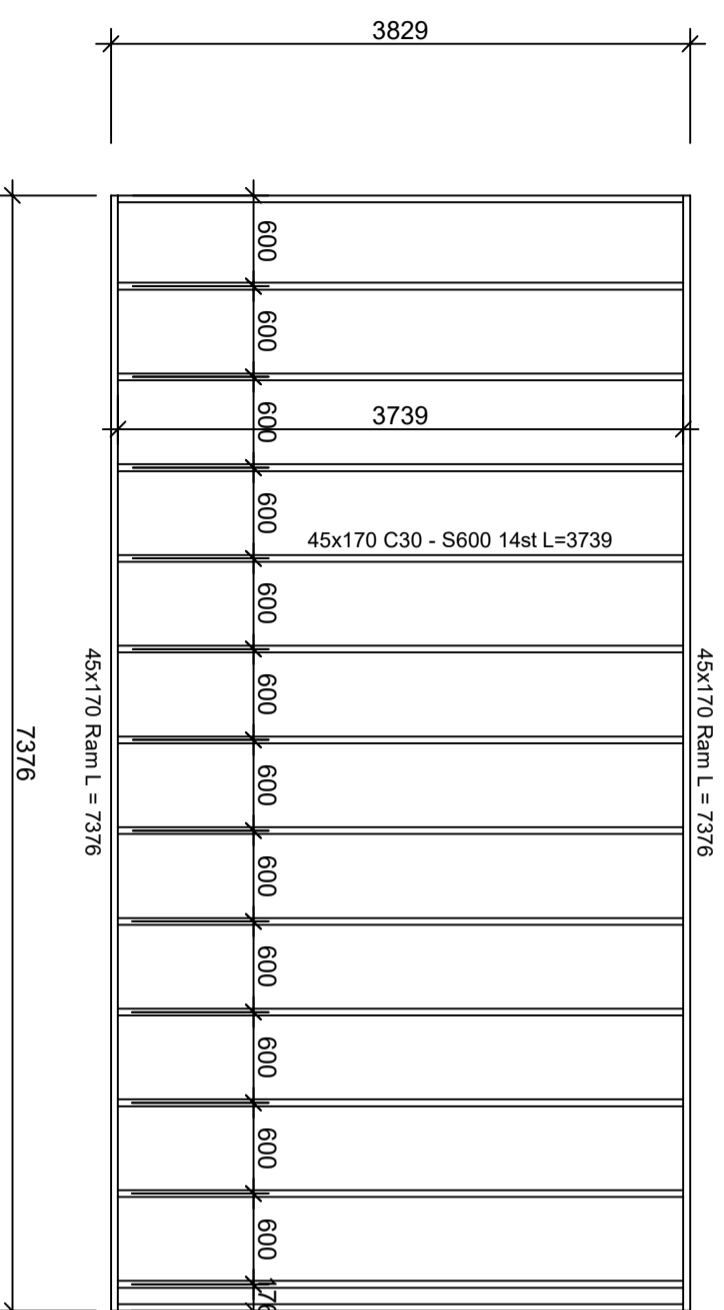


Takstolsplan

Se Ritning K-1

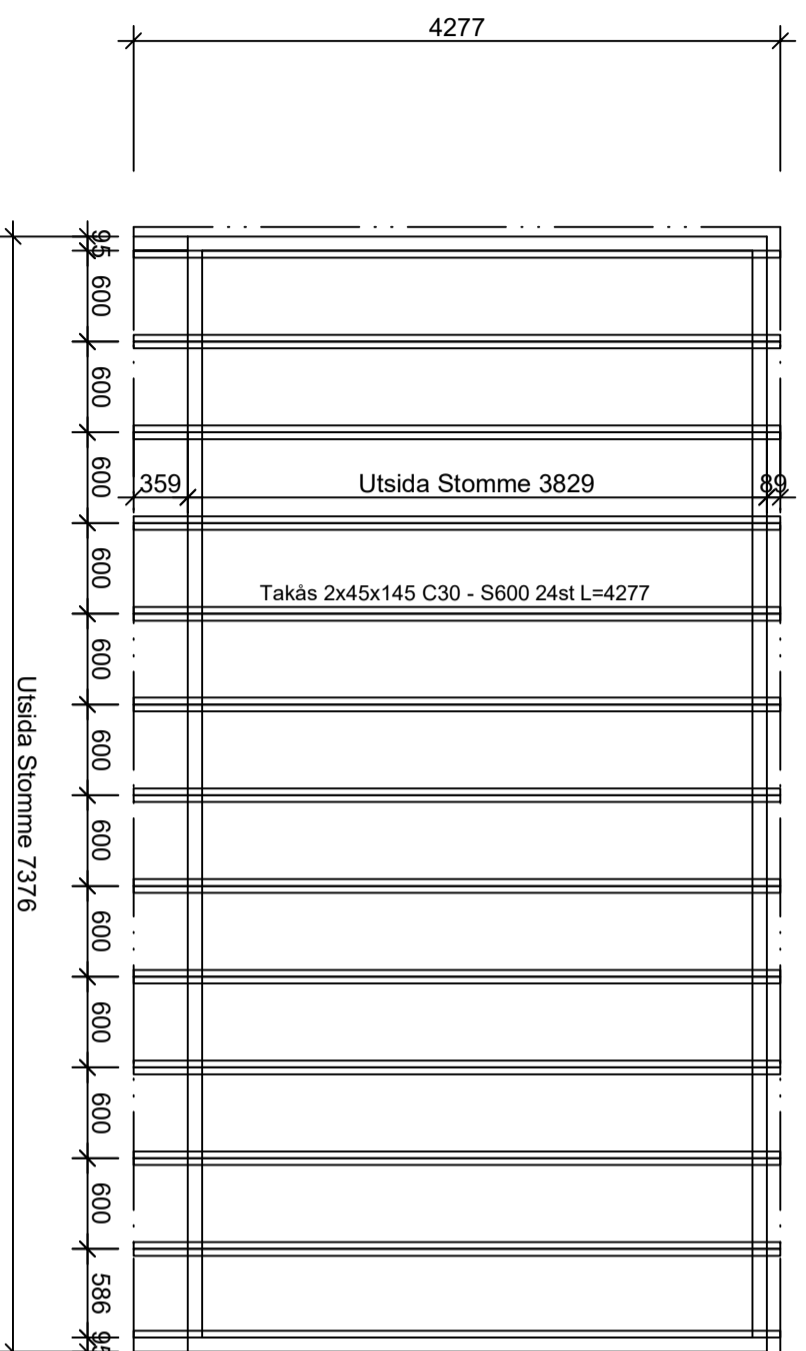

Takås

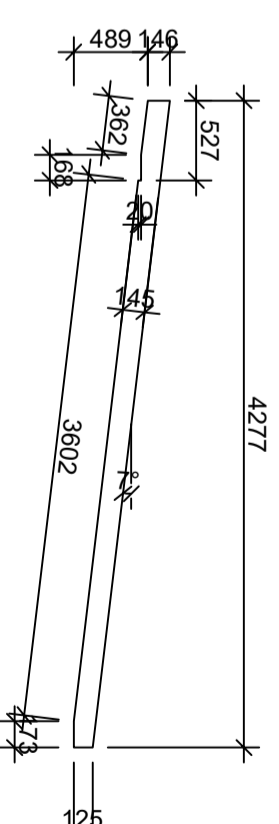

ARBETSRTNING

Byggskolan
Fälkenbergs Kommun

BYGGHERR: Årskurs 2

Nybyggnad
Bjälklagsplan/ Takplan/ Takås SKALA 1:50

BET	ANT	ÄNDRINGEN AVSER	SIGN	DATUM
-----	-----	-----------------	------	-------

RITAD AV	KONSTRUERAD AV	GRANSKAD AV
MB		

ARBETSNUMMER	RITNINGSNUMMER	ANDR BET
	K-2	

ORT_DATUM
2023-08-20